

Révision Plan Local d'Urbanisme



PLAN DES RESEAUX D'ADDUCTION D'EAU POTABLE 8.2


- Prescription de la révision du Plan Local d'Urbanisme le 11 avril 2017
- Arrêt du projet le 6 novembre 2018
- Dossier soumis à enquête publique
- Révision du Plan Local d'Urbanisme approuvée le

ECHELLE :
1/2500


PHASE :
Arrêt

Vu pour être annexé à la délibération du conseil municipal du 6 novembre 2018 arrêtant la révision du plan local d'urbanisme de la commune de Mignières.
Le Maire,

En Perspective Urbanisme et Aménagement
2 rue des Côtes - 28000 Chartres ■ TEL : 02 37 30 26 75 ■ courriel : agence@enperspective-urba.com

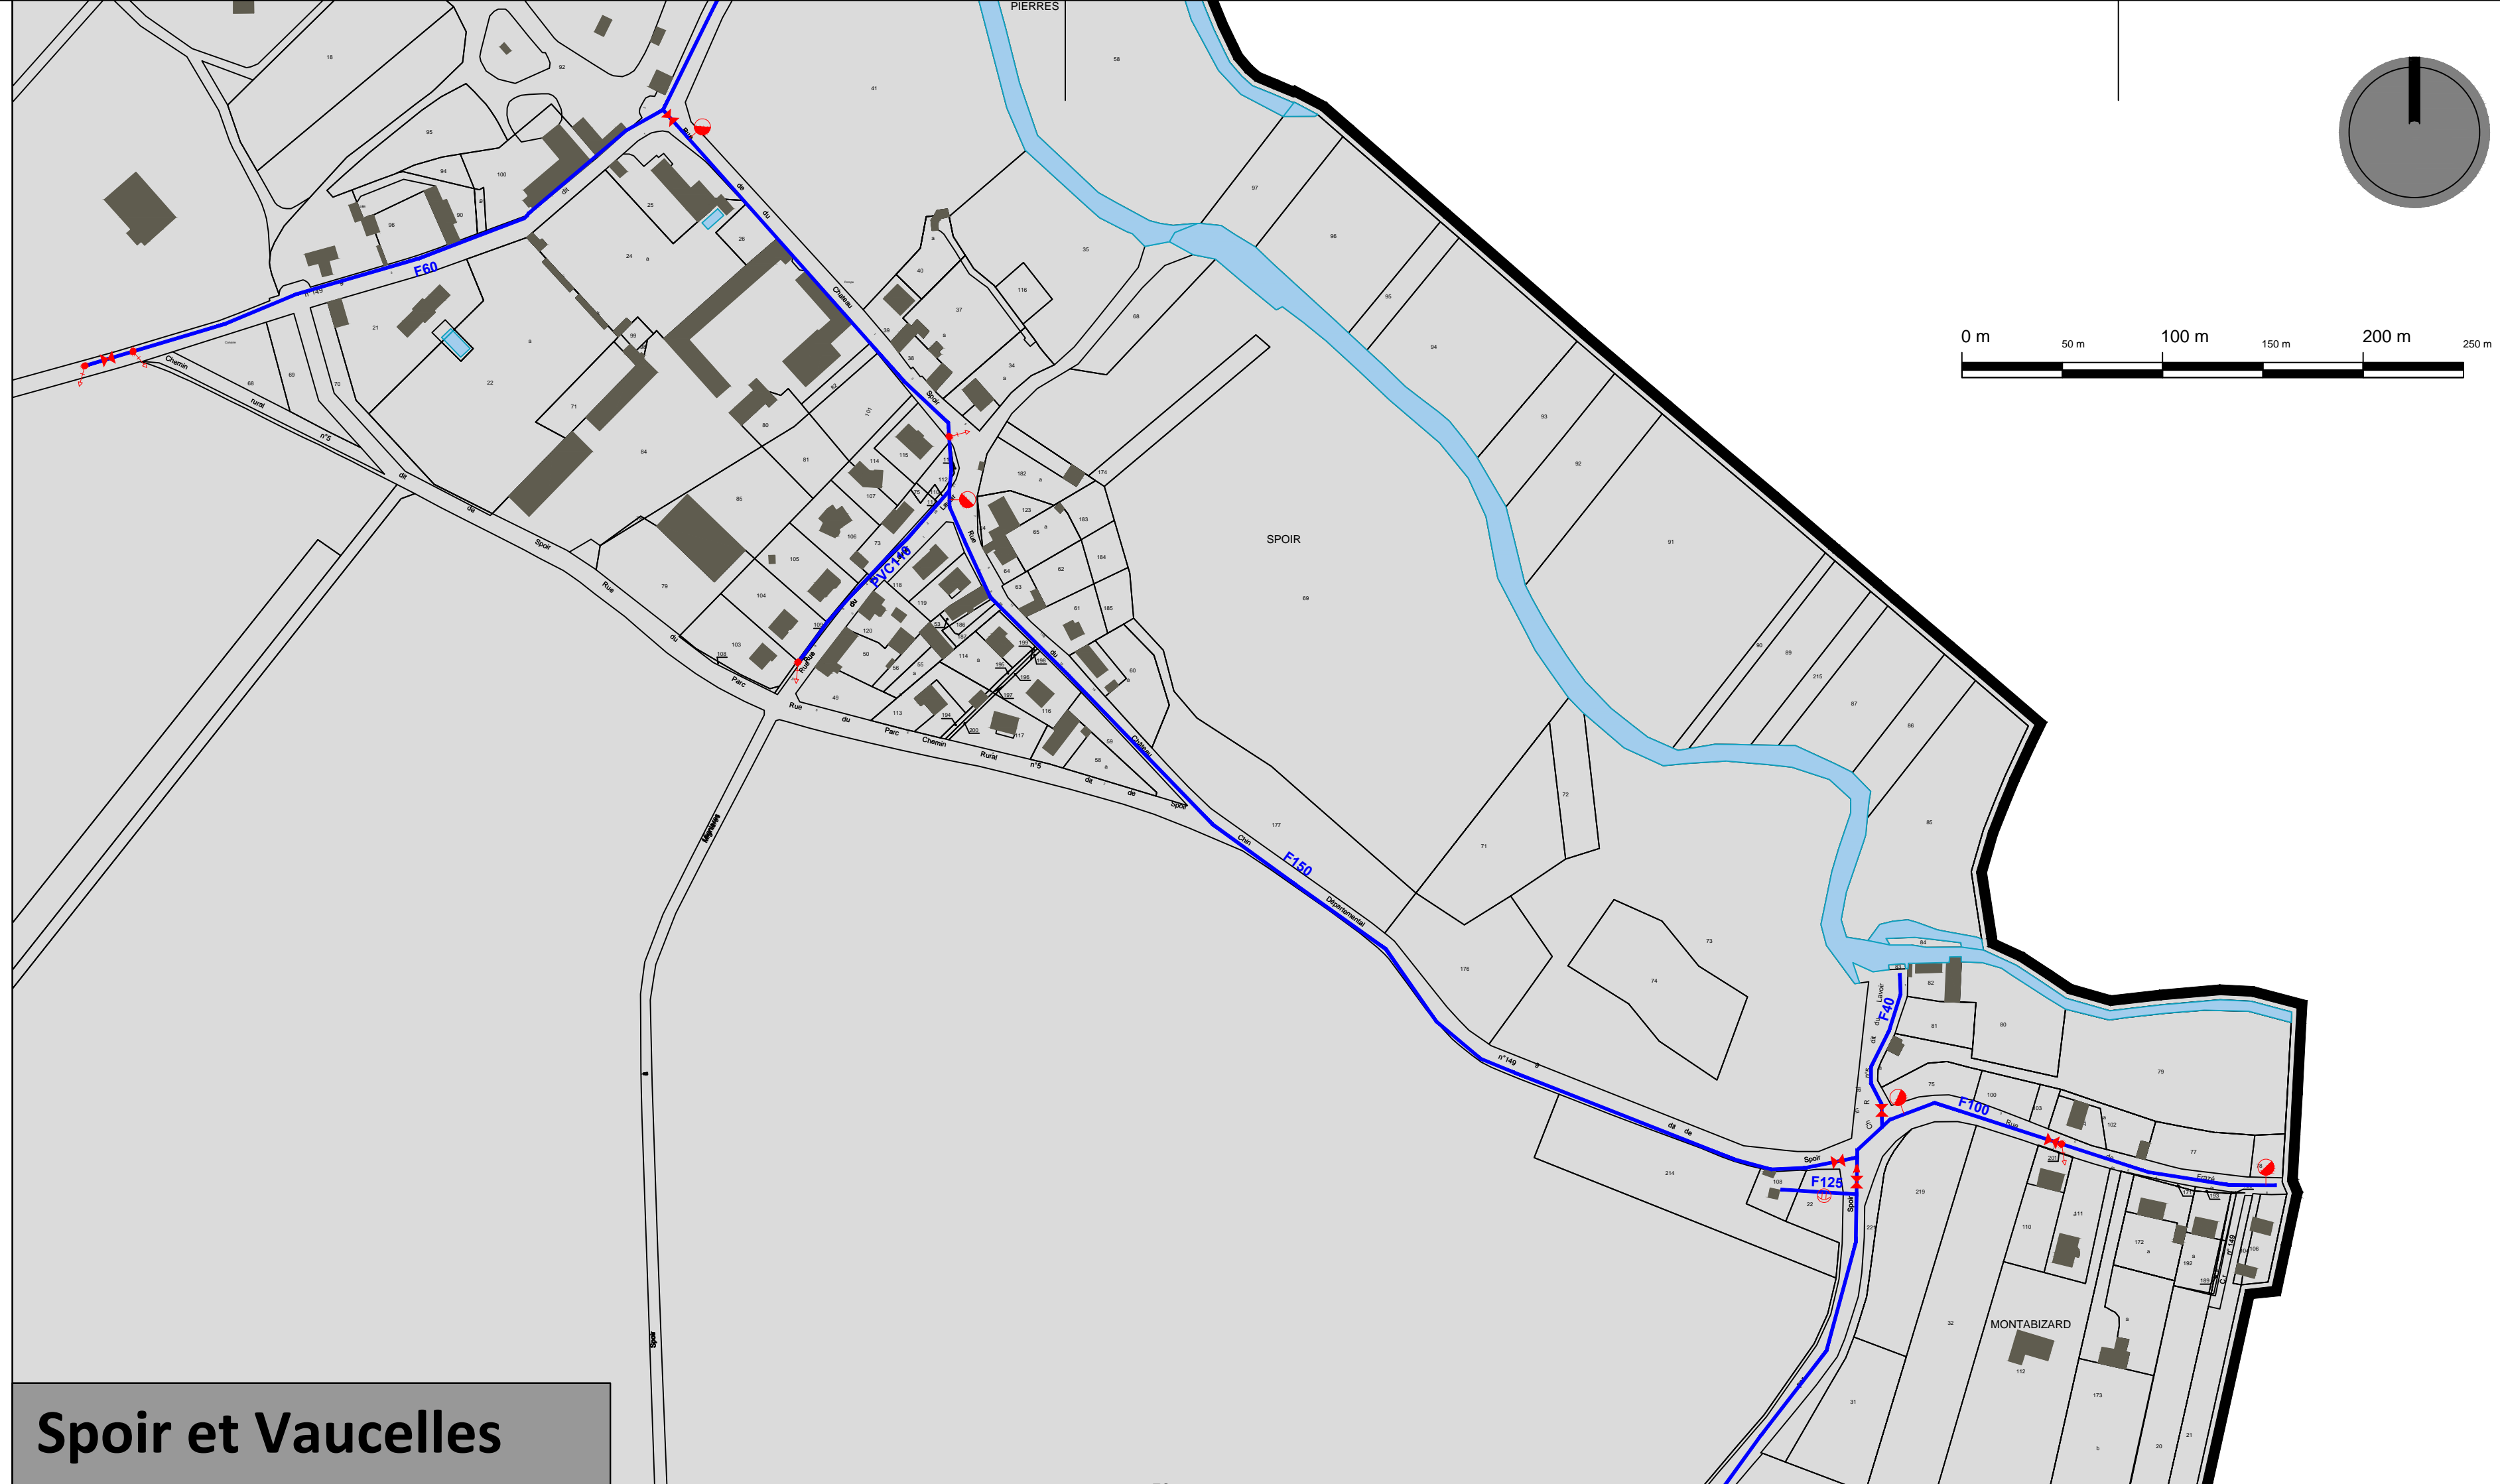

Spoir et Vaucelles

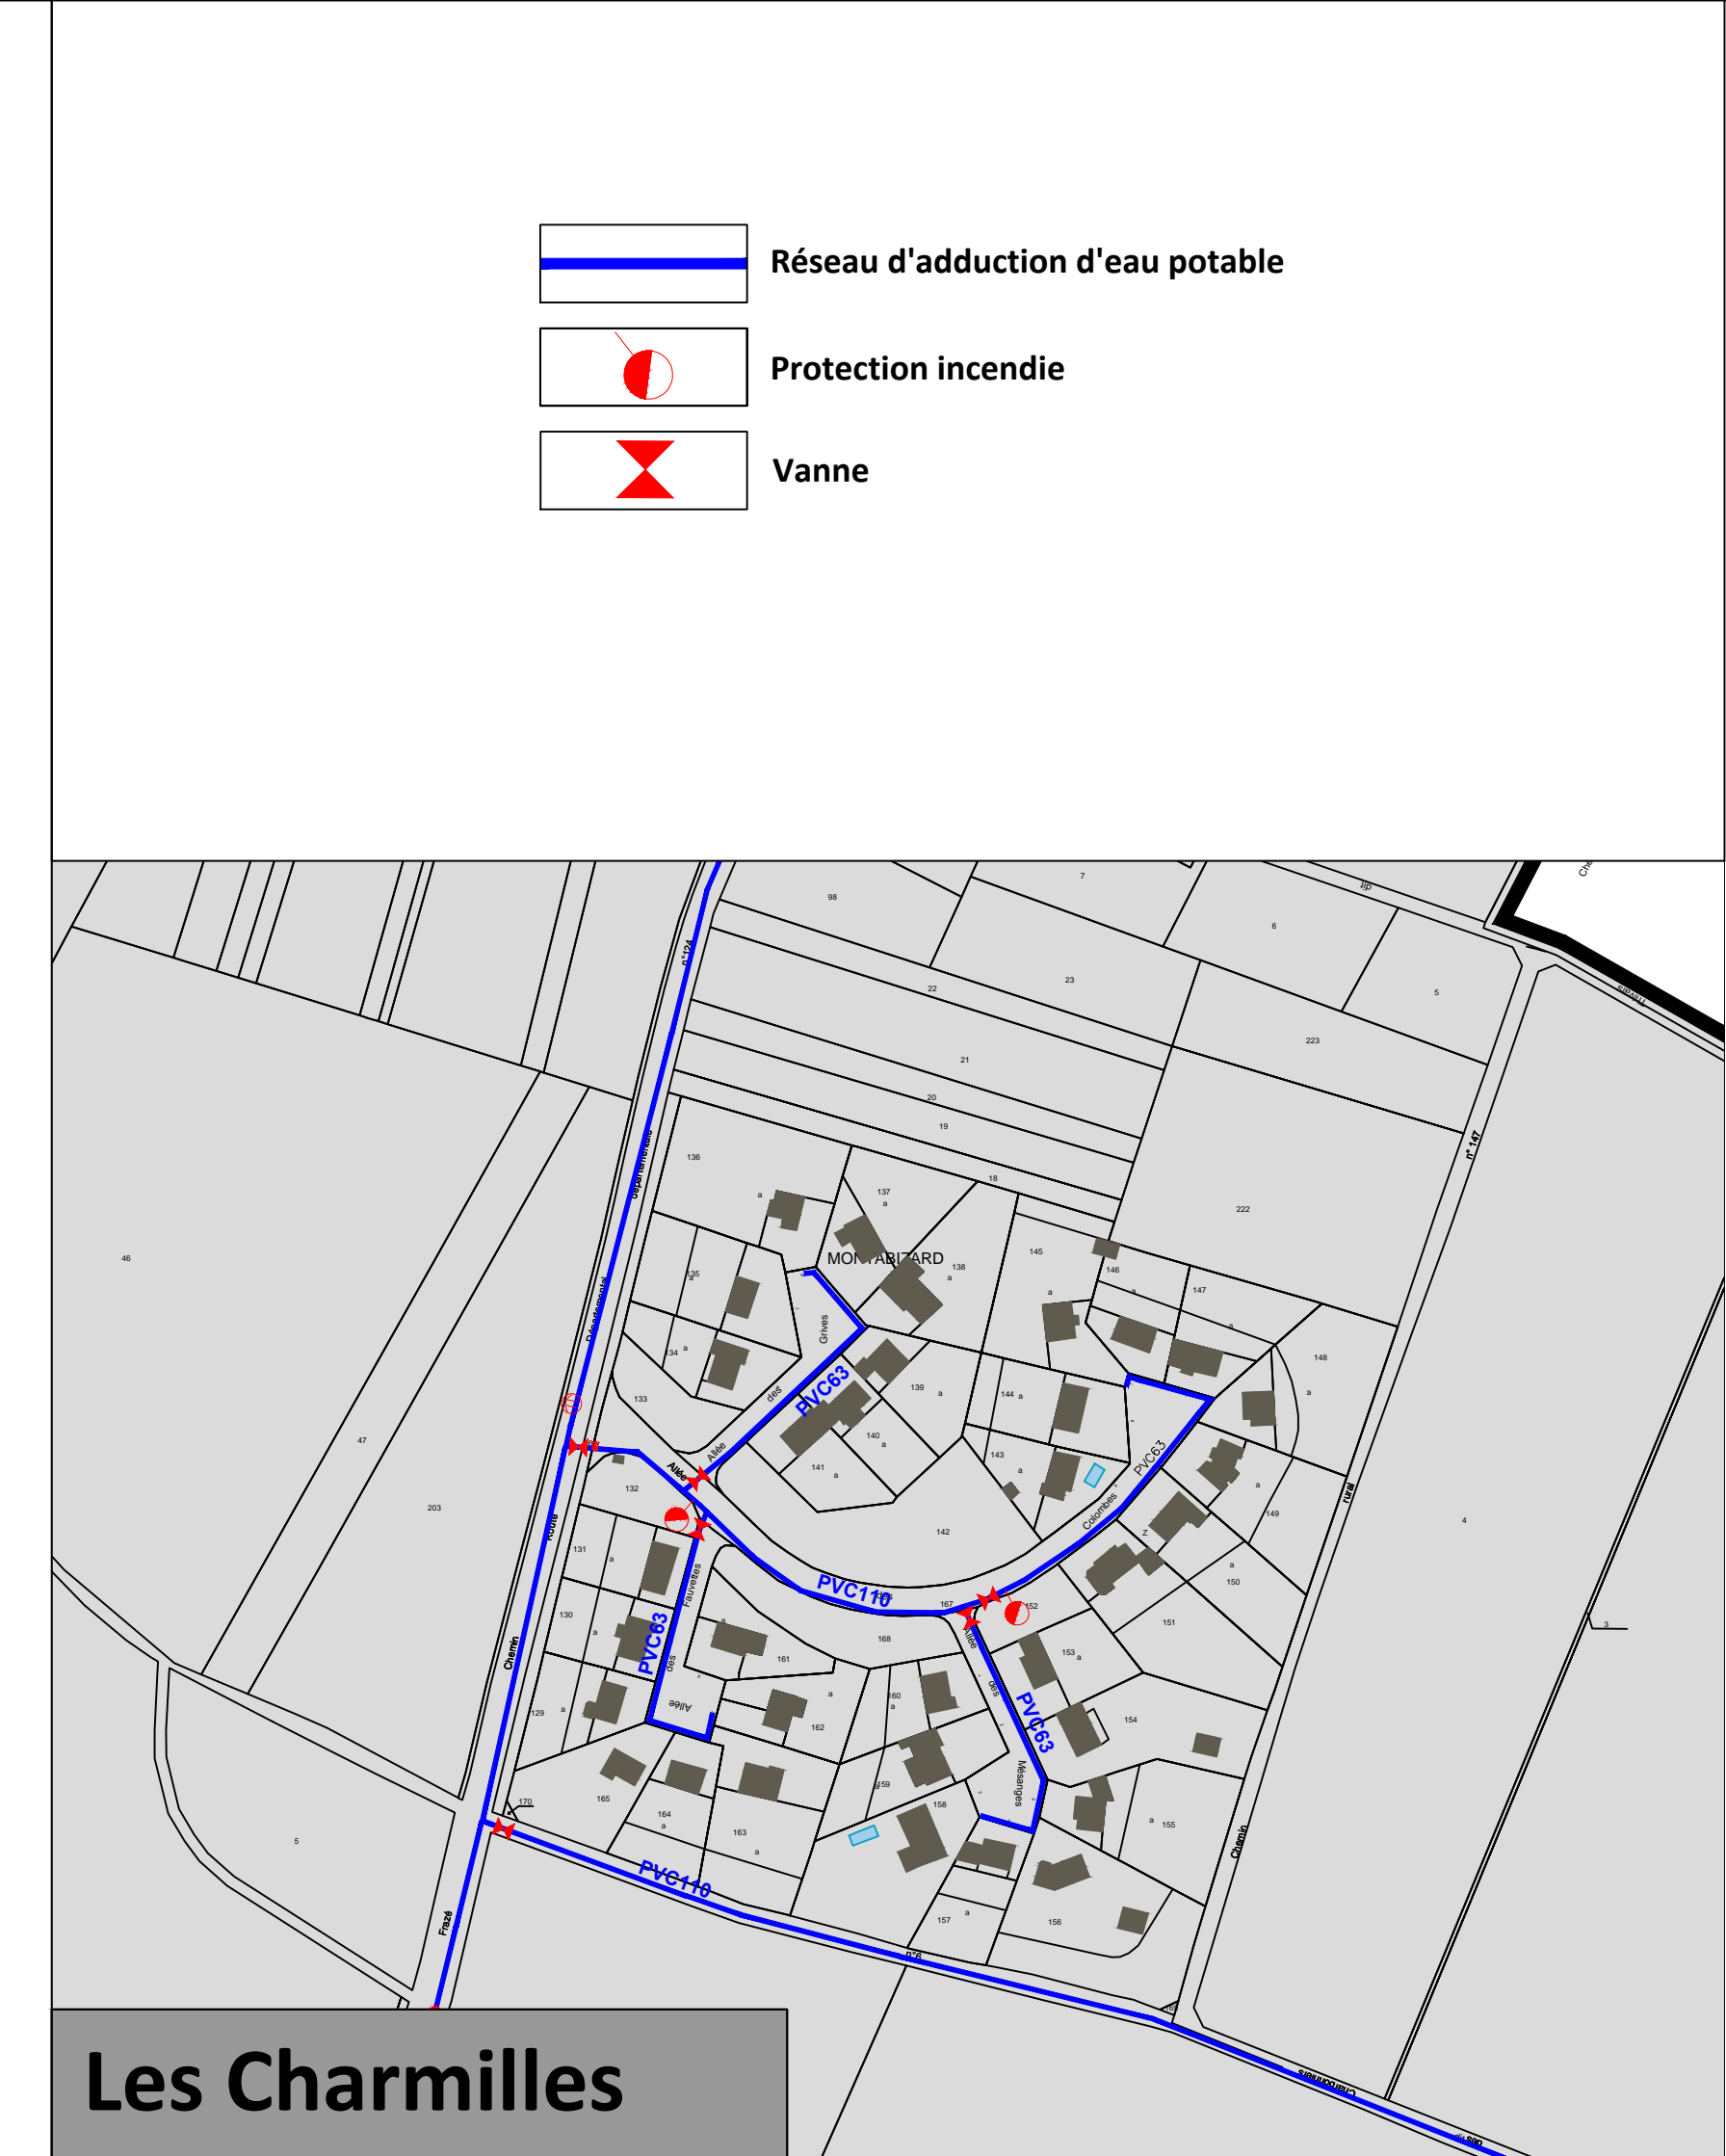

Les Charmilles



Le bourg



Zone d'activités et Bois de Mivoye

- Réseau d'adduction d'eau potable
- Protection incendie
- Vanne